



Песок уплотнённый  
Экструдированный  
пенополистерол

Кабель питания

Вентиляционный вход  
ЦПС (1:4)

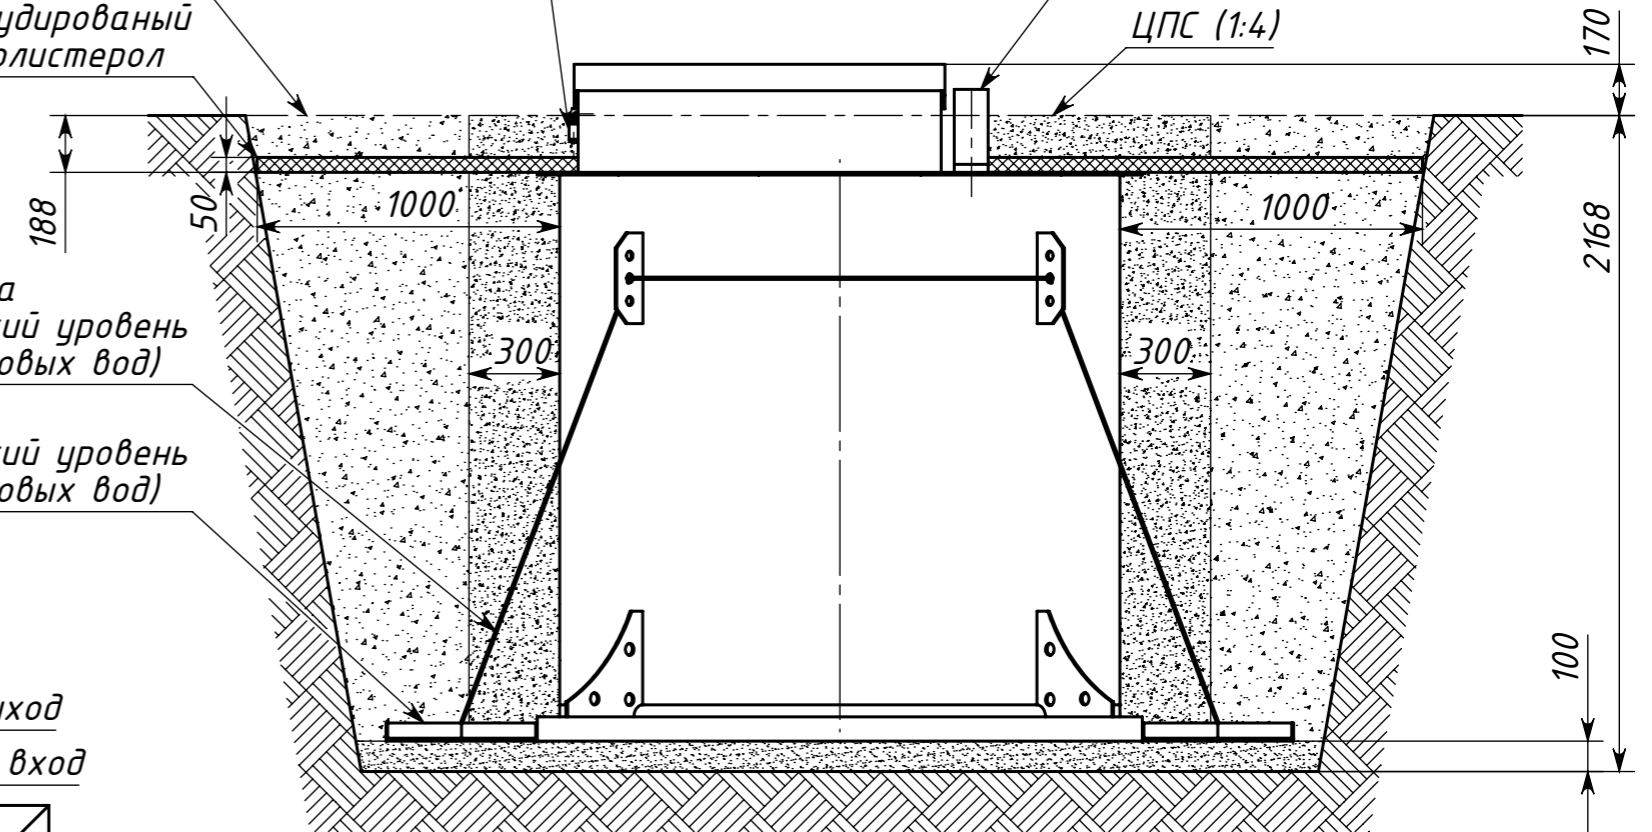

Вид сверху

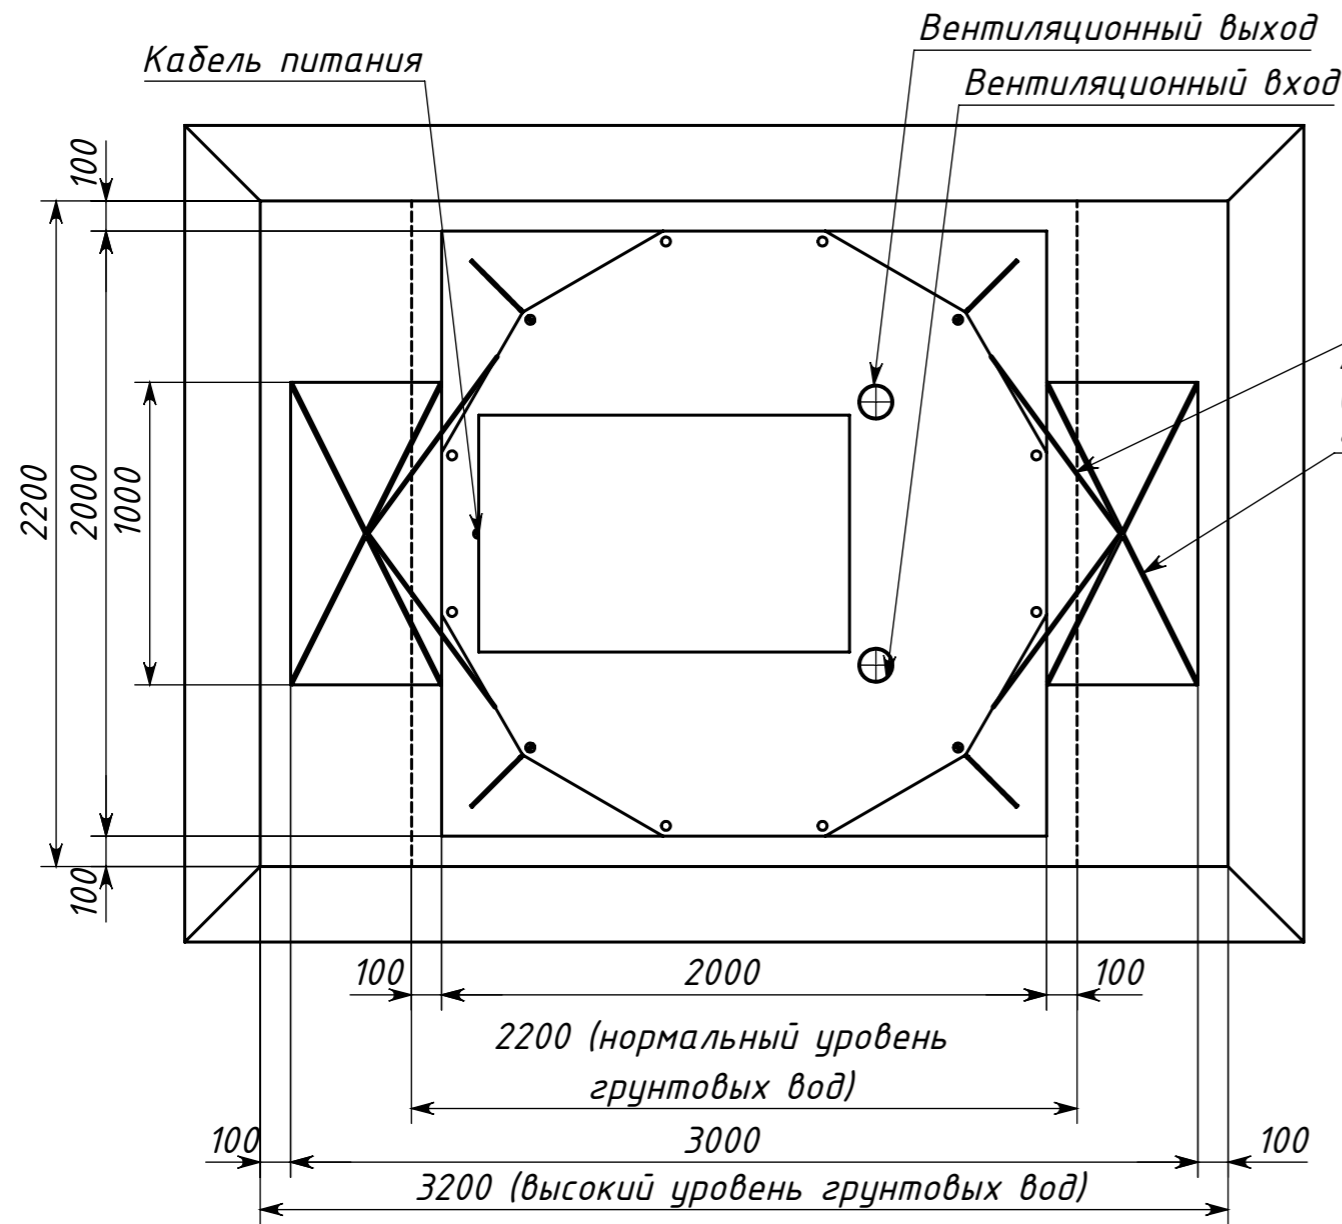

Стропа  
(высокий уровень  
грунтовых вод)  
Анкер  
(высокий уровень  
грунтовых вод)

Инв. № подл.	Подпись и дата
Взам. инв. №	Инв. № докл.
Подпись и дата	

				КОЛОМАКИ Kellary 5				
Изм.	Лист	№ док-м	Подп.	Дата	Схема монтажа	Лит.	Масса	Масштаб
Разраб.								1:25
Пров.						Лист	Листов 1	
Т. контр.								
Н. контр.								
Утв.								